


Ansicht Anbau

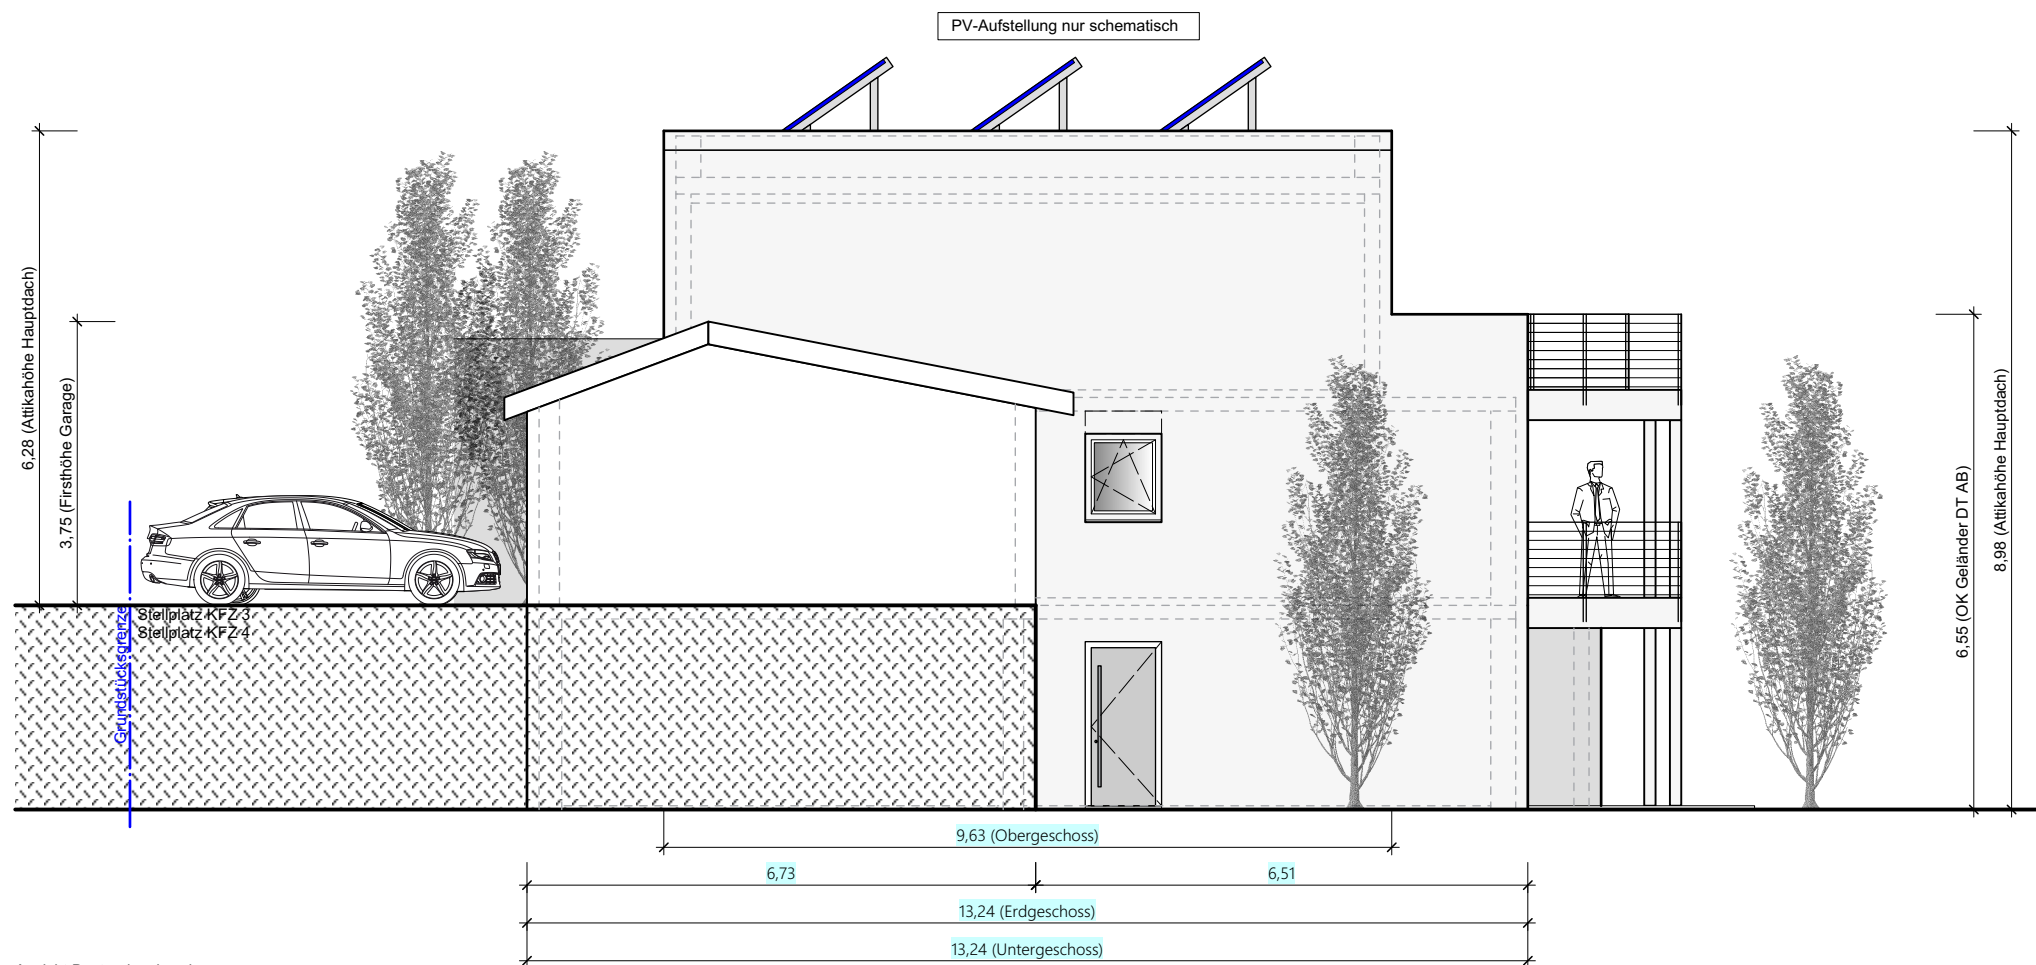

Ansicht Bestandsgebäude

Legende			
<span style="color: red;">■</span>	= Mauerwerk; massiv	<span style="color: green;">▽</span>	= OK FFB
<span style="color: pink;">■</span>	= Mauerwerk; Trockenbau	<span style="color: black;">▼</span>	= OK RFB
<span style="color: green;">■</span>	= Stahlbeton	<span style="color: black;">▲</span>	= UK RD
<span style="color: grey;">■</span>	= Bestandsmauerwerk	<span style="color: black;">△</span>	= UK FD
<span style="color: yellow;">■</span>	= Dämmebenen/ -schichten		
<span style="border: 1px dashed orange; display: inline-block; width: 10px; height: 10px;"></span>	= Abbruch und Rückbau		

BRH: gemessen ab RFB

Nordausrichtung

Projekt-Nummer  
**027-20**

Bauvorhaben  
**Machbarkeitsstudie:  
Umbau eines Wohnhauses,  
Erweiterung eines Wohnhauses**

Bauort  
St.-Wolfgang-Straße 3  
69231 Rauenberg - OT Malschenberg  
Flst. 3424/1

Bauherr  
**Fa.  
Quantum II Real Estate**  
F 2, 11  
68169 Mannheim

Planinhalt  
**Ansichten Anbau, Bestandsgeb.**

Datum 17.12.2021 Ergänz. PV-Anl. v. 27.01.2022	gez. hb
Maßstab <b>1 : 100</b>	Planungsstand Vorentwurf
Planbez. + Index 027-20-VE3a-Ans2-6	Planstand <input type="radio"/> Vorabzug <input checked="" type="radio"/> Zeichnung <input type="radio"/> Änderung

Planverfasser

**KOLLENZ+KONSORTEN**

Kollenz + Konsorten  
Planungsgesellschaft  
Sitz: 69254 Malsch  
GF: Christian Kollenz

Marktstraße 4  
69168 Wiesloch  
Tel. 06222- 959080-0  
Fax 06222- 959080-9